

Bauherrschaft:
 Isento AG c/o Alpiq EcoPower AG, Bahnhofquai 12, 4601 Olten
 Thurkraftwerk AG, Thurbruggstrasse 4, 9215 Schönenberg


Baubjekt:
 Neubau Wehrkraftwerk Thur, Müllheim

Längsschnitte 1:100
bewegliches Kraftwerk
Wehr Neubau und Umbau


Entwurf

BHA team.ch BHA team Ingenieure AG Böhlenstrasse 16, CH-8601 Frauenfeld Tel. +41 (0)52 724 03 00, Fax +41 (0)52 724 03 01 frauenfeld@bhteam.ch, www.bhteam.ch	Entw.	Gez.	Kontr.	Datum	5296/13	Format: 60 x 105 0.63 m ²
	tu	tu	ch	08.03.12		

Längsschnitt Umbau 1:100

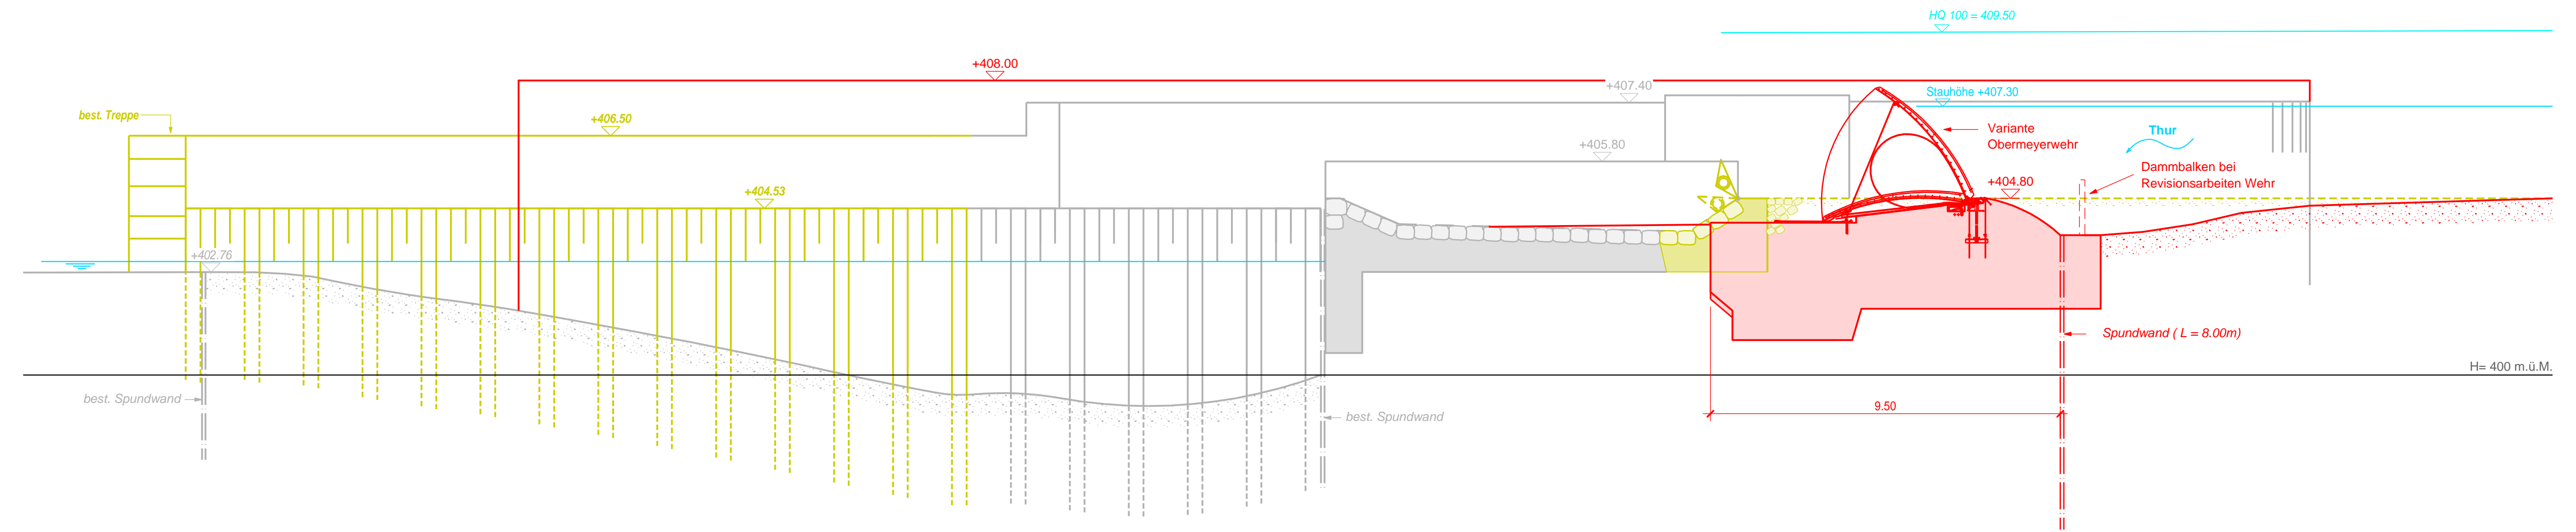

Längsschnitt Neubau 1:100

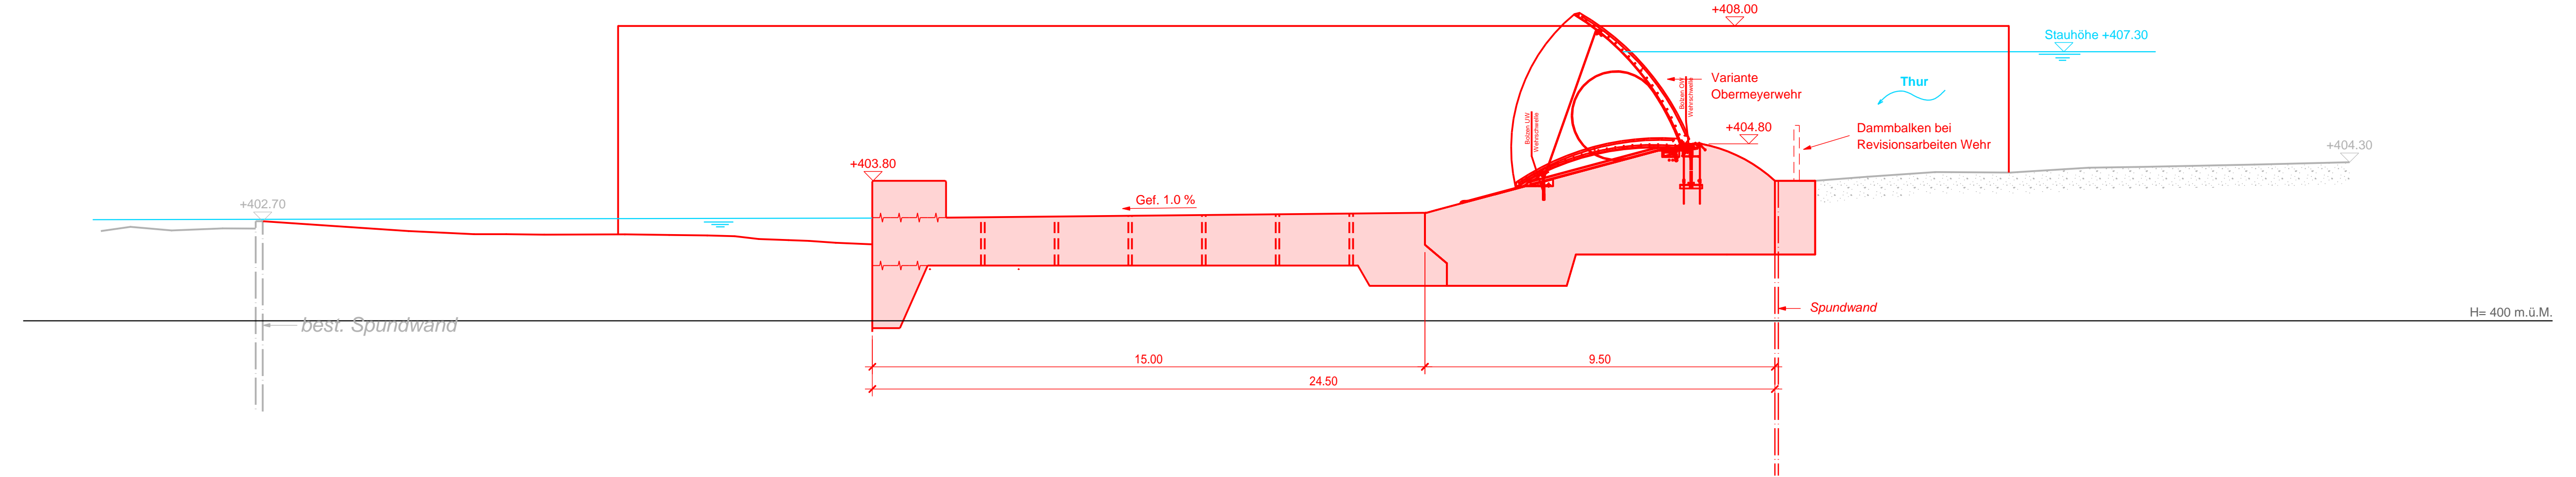

Längsschnitt durch Turbine Neubau / Umbau 1:100

